


中部広域都市計画用途地域の変更
 (北谷町決定)
 計 画 図
 S=1/2,500

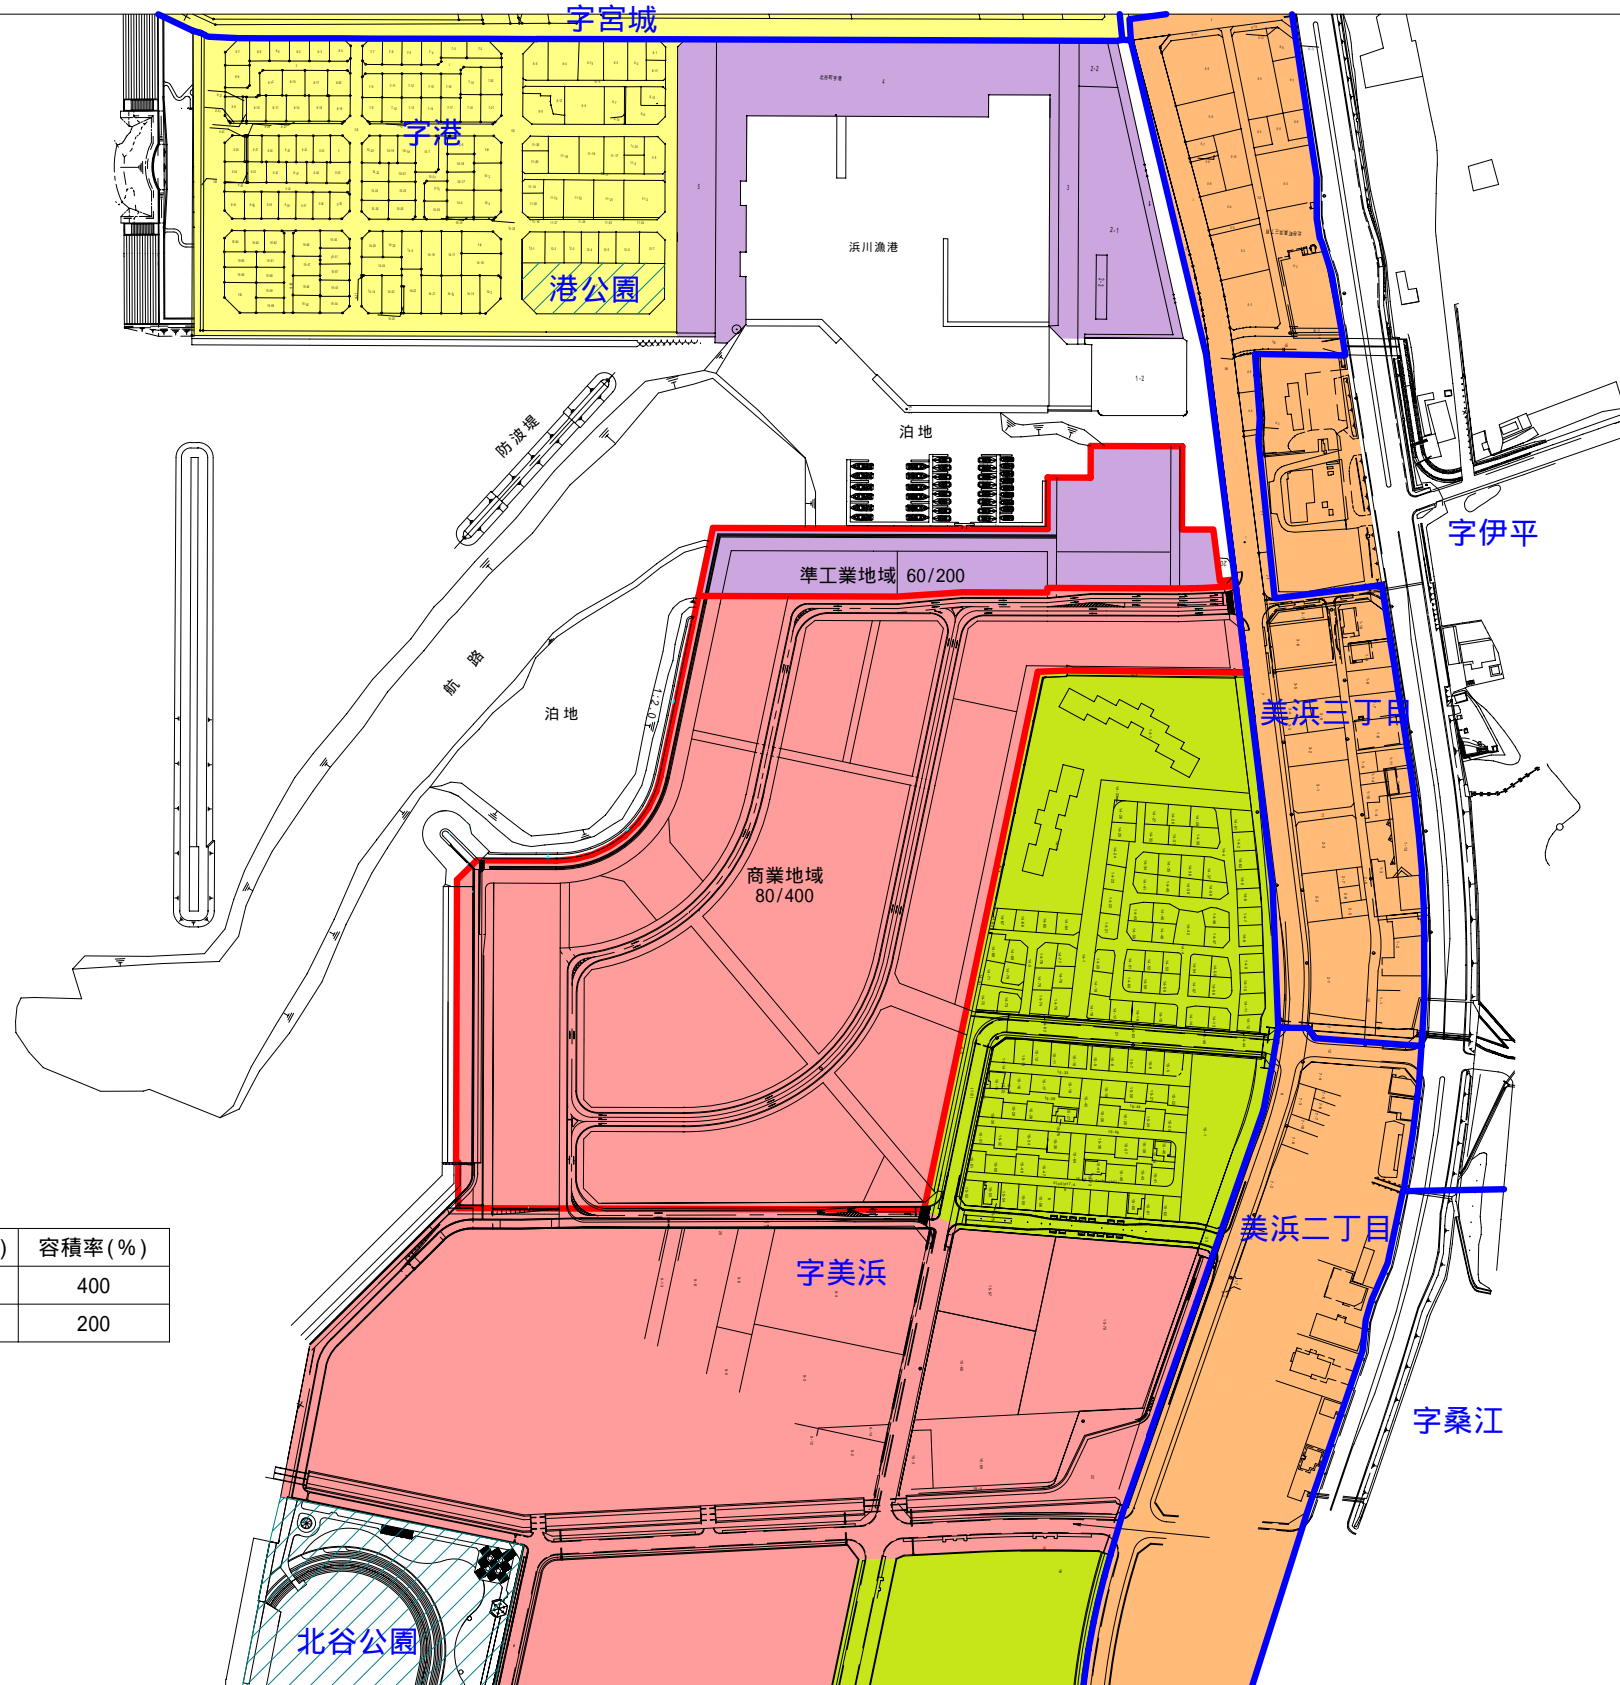

	面積 (ha)	用途種別	建ぺい率 (%)	容積率 (%)
追 加	12.6	商業地域	80	400
	1.8	準工業地域	60	200

凡 例		
大 字 界	— (Blue line)	
変 更 用 途 地 域	□ (Red outline)	
変 更 用 途 地 域	第1種中高層住居専用地域	■ (Light Green)
	第 1 種 住 居 地 域	■ (Yellow)
	準 住 居 地 域	■ (Orange)
	商 業 地 域	■ (Red)
準 工 業 地 域	■ (Purple)	
都 市 施 設 (公 園)	■ (Hatched)	