


中部広域都市計画道路の変更  
(北谷町決定)  
3・5・北4号 見嘉作奈留川線

計画図

縮尺 A1 1:1,000

縮尺 A3 1:2,000

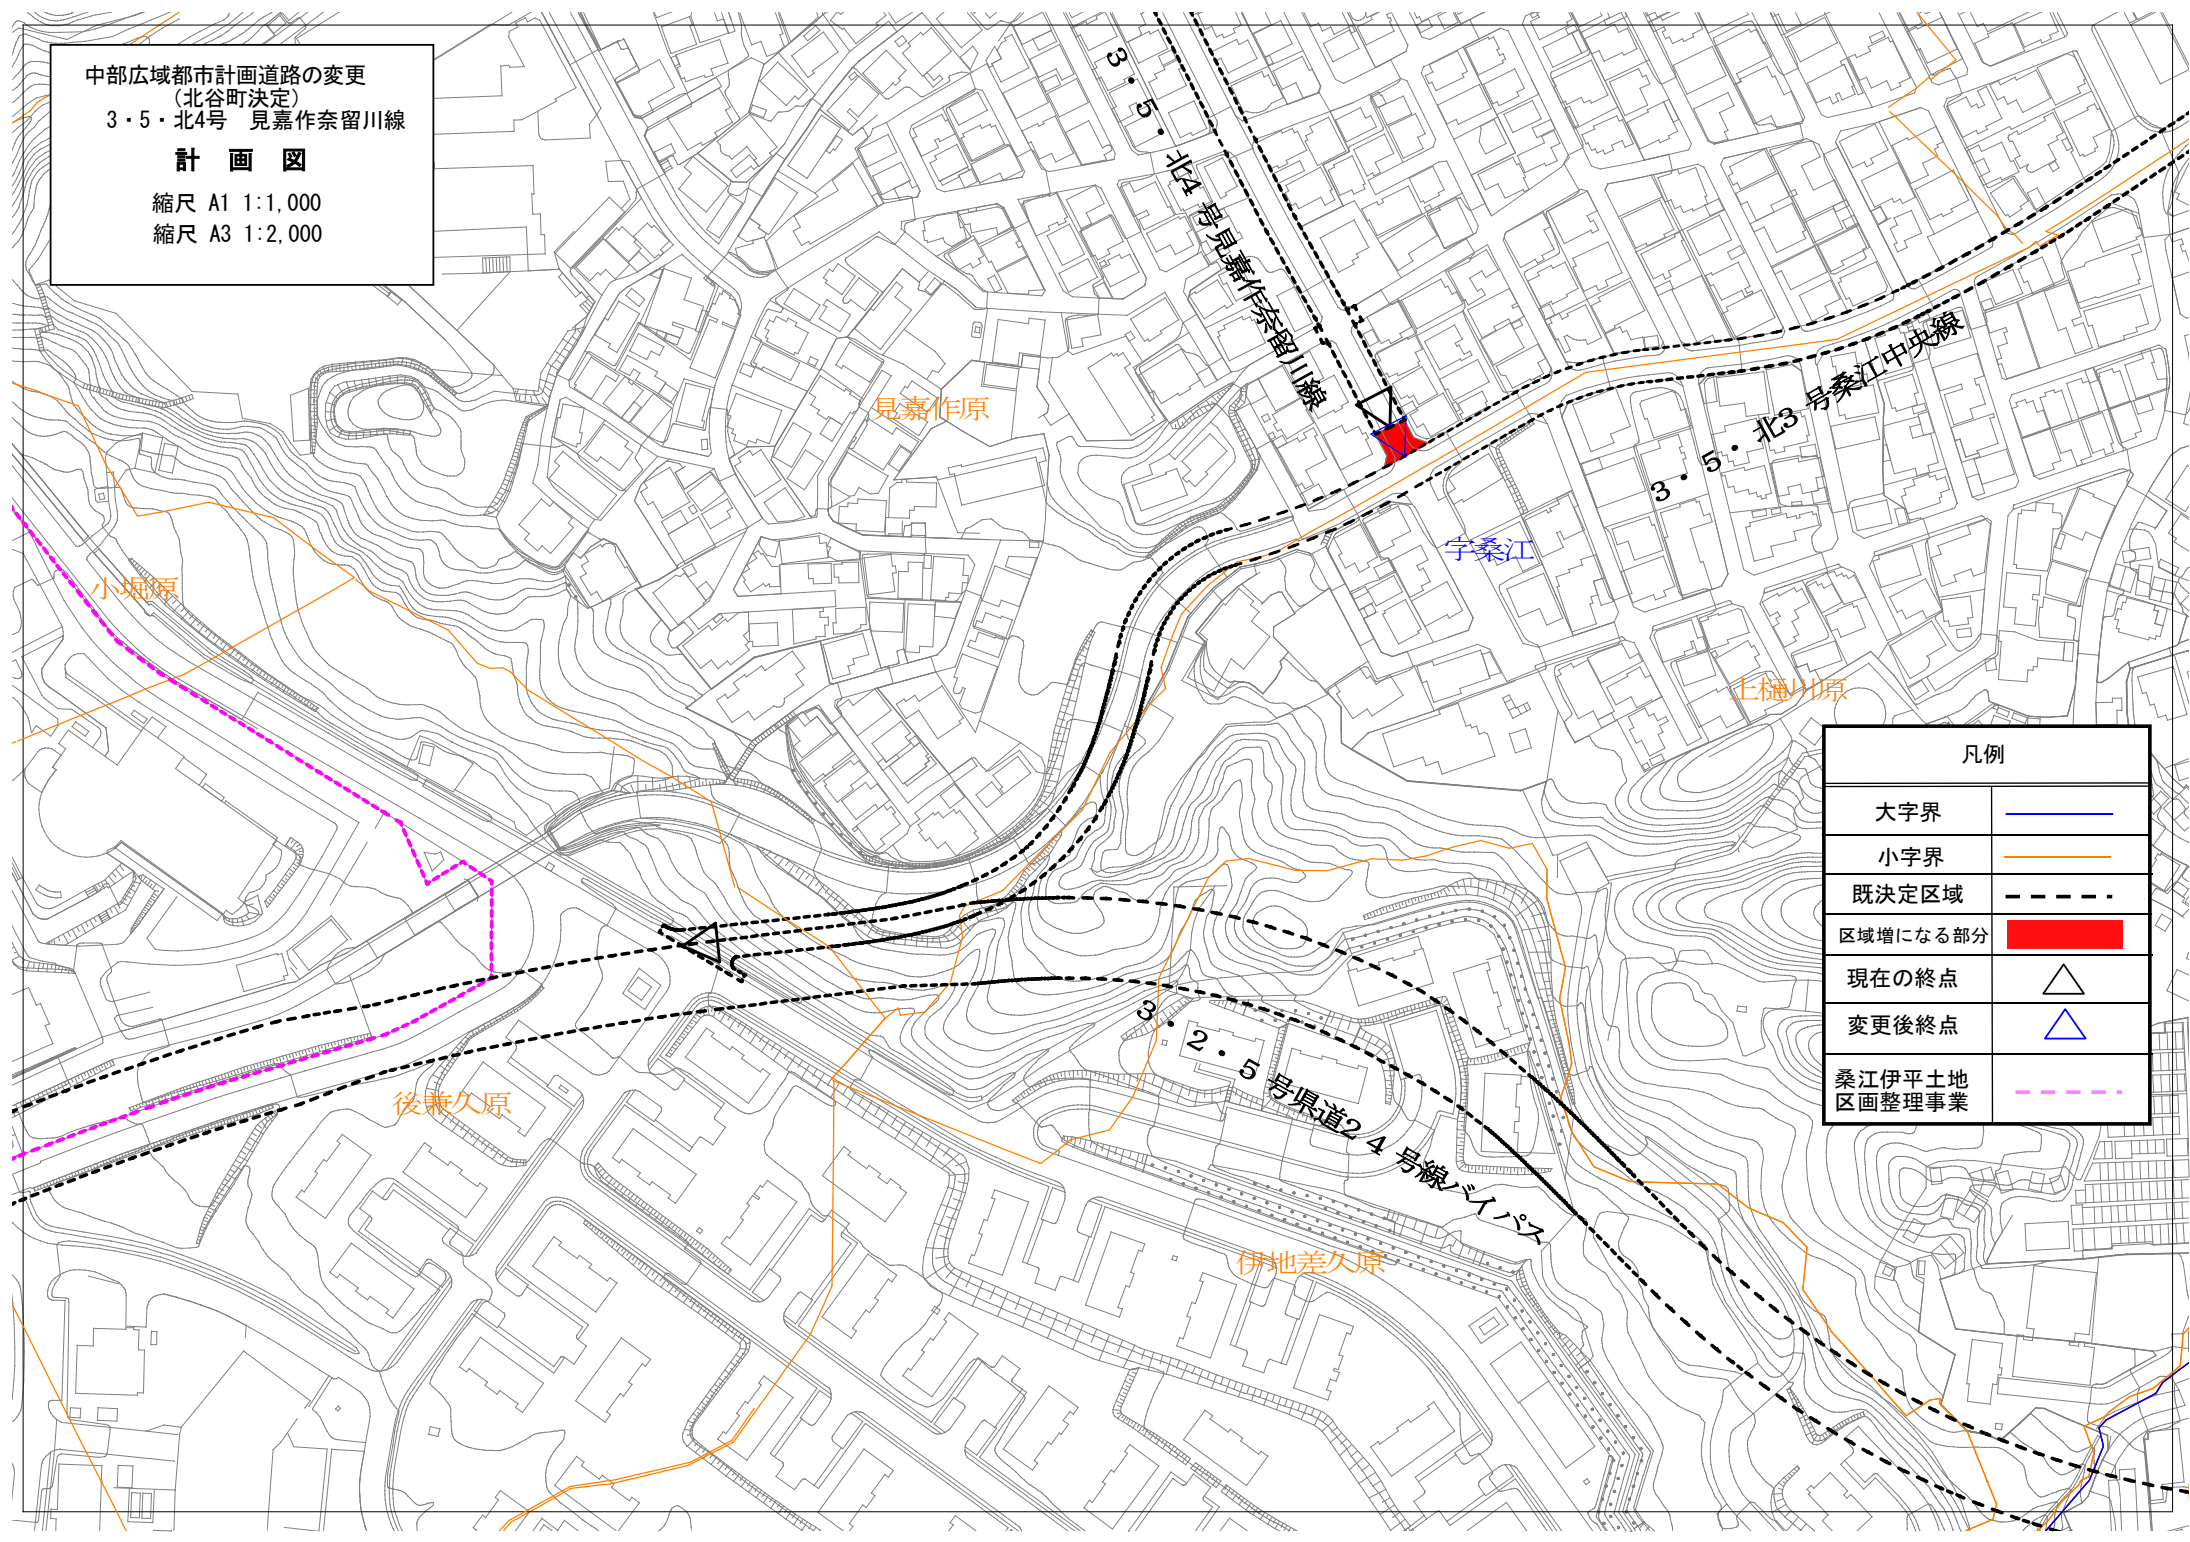

凡例	
大字界	— (blue line)
小字界	— (orange line)
既決定区域	- - - (black dashed line)
区域増になる部分	■ (red square)
現在の終点	△ (white triangle)
変更後終点	△ (blue triangle)
桑江伊平土地区画整理事業	- - - (magenta dashed line)